

# Garten[Q]<sup>®</sup>



## PRIMUS



Alle Informationen zu Ihrem Garten[Q]Primus

Stand: November 2022



## Inhaltsverzeichnis

PRIMUS	0
<b>1 PRIMUS :: VARIANTEN</b>	<b>2</b>
1.1 Modellübersicht :: Die Grundrissvarianten	2
1.2 Variabel :: Die Größenvarianten	3
<b>2 GUT ZU WISSEN :: VORBEREITUNG</b>	<b>4</b>
2.1 Wichtig :: Der Untergrund	4
<b>3 BAUWEISE :: DETAILS</b>	<b>5</b>
3.1 Standfest :: Der Innenaufbau	5
3.2 Unverwüstlich :: Die Außenverkleidung	5
3.3 Durchdacht :: Die Dachausführung	6
3.4 Einladend :: Die Tür	7
<b>4 PRAKTISCH :: ERWEITERUNGEN</b>	<b>8</b>
4.1 Aufnahmefähig :: Das Einbauregal	8
4.2 Einzigartig :: Der seitliche Zugriff	9
4.3 Erhellend :: Das Lichtband	11
4.4 Begehbar :: Der Boden	12
4.5 Raumgefühl :: Die Innenwände	12
<b>5 EINFACH SCHICK :: DESIGNS &amp; FARBEN</b>	<b>13</b>
<b>6 ANGEBOT / KAUFEN :: SO FUNKTIONIERT ES</b>	<b>14</b>
<b>7 RUNDUM SORGLOS :: LIEFERUNG &amp; AUFBAU</b>	<b>14</b>
<b>8 FRAGEN SIE UNS :: BERATUNG</b>	<b>15</b>

# 1 PRIMUS :: VARIANTEN

## 1.1 Modellübersicht :: Die Grundrissvarianten

### Primus-Kompakt

Größe: 248 cm breit x 124 cm tief x  
ca. 200 cm oder 250 cm hoch (Dach)  
Stellfläche: 243,3 cm x 120,7 cm

### Primus-Basic

Größe: 248 cm breit x 248 cm tief x  
ca. 200 cm oder 250 cm hoch (Dach)  
Stellfläche: 242,3 cm x 243,3 cm

## 1.2 Variabel :: Die Größenvarianten

Der Garten[Q]Primus ist ein **flexibles Gartenhaus**. Ausgehend vom Primus-Basic, kann die Größe beliebig in ca. 60 cm Schritten verändert werden. Im Online-Shop werden folgende Größen angeboten:

Basic :: 248 cm x 248 cm (Stellfläche 242,3 cm x 242,3 cm)

Variante 1 :: 306 cm Breite x 248 cm Tiefe

Variante 2 :: 364 cm Breite x 248 cm Tiefe

Variante 3 :: 248 cm Breite x 306 cm Tiefe

Variante 4 :: 248 cm Breite x 364 cm Tiefe

Es stehen zudem zwei Höhen zur Auswahl:

Höhe 1 :: ca. 250 cm (lichte Durchgangshöhe bei der Tür ca. 228 cm)

Höhe 2 :: ca. 200 cm (lichte Durchgangshöhe bei der Tür ca. 176 cm)



Höhe ca. 250 cm




Höhe ca. 200 cm



## 2 GUT ZU WISSEN :: VORBEREITUNG

### 2.1 Wichtig :: Der Untergrund

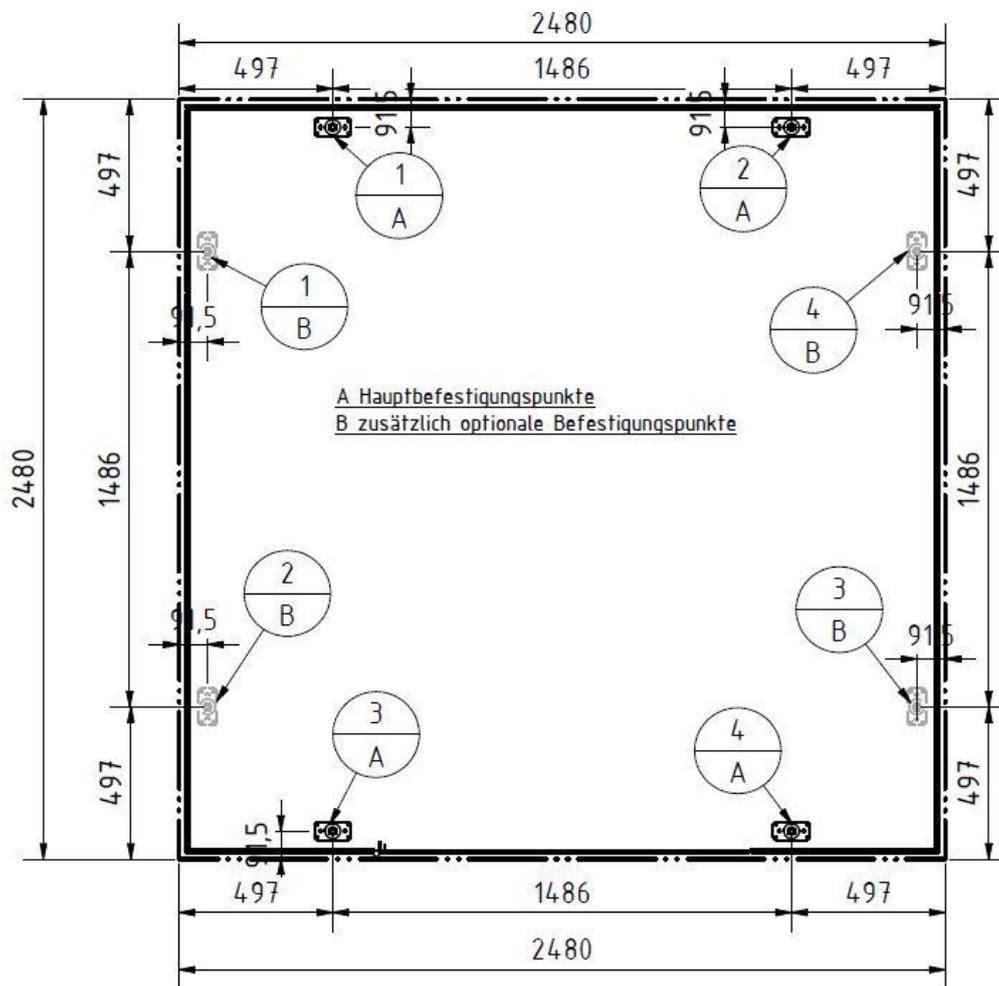

Als Untergrund benötigt der Primus einen festen, waagerechten Untergrund. Am besten, auf Kiesbett verlegte Betonplatten, die sich über die Zeit nicht senken. Die Fundamentgröße richtet sich nach der Stellfläche Ihres gewählten Primus. In diesem Plan sehen Sie die genaue Position der Stellfüße. Es können nur geringe Unebenheiten und ein Gefälle von max. **2 cm** auf die gesamte Länge ausgeglichen werden. Bei unvermeidlichem Gefälle müssen wir im Vorfeld genaue Angaben bekommen um den Primus entsprechen anzupassen.

Beachten Sie dazu bitte die [Garantiebedingungen für Trespa-HPL-Produkte](#).

(Link auch im Footer unserer Website)

## 3 BAUWEISE :: DETAILS

### 3.1 Standfest :: Der Innenaufbau

Die hochwertige Ständer-Bauweise des Garten[Q]Primus besteht aus „gelaserten Film-Film-Platten-Elementen“. Diese Elemente zeichnen sich durch Ihre Formstabilität und Widerstandsfähigkeit gegenüber Feuchtigkeit aus. Mittels eines eigens entwickelten Stecksystems, werden die Elemente fest und haltbar miteinander verbunden.



### 3.2 Unverwüstlich :: Die Außenverkleidung

Die Außenverkleidung besteht aus einem der derzeit witterungsbeständigsten und hochwertigsten Materialien am Markt: Trespa-Meteon (HPL). Damit ist Ihr Garten[Q] komplett wartungsfrei. Sie müssen ihn auch nach Jahren nicht streichen. Die Oberfläche ist porenfrei, verschmutzt kaum und kann einfach abgewischt werden. Auch ungewolltes Graffiti kann leicht wieder entfernt werden, weswegen Trespa auch bei Städten und Gemeinden sehr beliebt ist.

**Übrigens:** Bei den horizontalen Streifen, handelt es sich nicht um durchgängige Fugen, wie optisch oftmals angenommen! Die HPL-Platten sind komplett durchgängig von oben nach unten. Das Streifendesign ist lediglich eingefräst. Das verhindert auf Dauer einen Wassereintritt über einen Fugenspalt.

Trespa ist ein Naturprodukt. Anders als Kunststoff, ist Trespa umweltfreundlich und besteht bis zu 70% aus Fasern auf Holzbasis mit thermohärtenden Harzen, verpresst unter hohem Druck und hohen Temperaturen. Trespa ist ein Markenprodukt für HPL (High Pressure Laminates).

So erhält man eine hochstabile, dichte Platte mit einem guten Stärke-/Gewichtsverhältnis. Ideal für eine moderne und wartungsfreie Außenverkleidung. Trespa ist in über 100 Farben (siehe auch Kapitel 5) verfügbar und hat 10 Jahre Herstellergarantie auf Farbechtheit.

Bitte informieren Sie sich auf [www.Trespa.de](http://www.Trespa.de) über die Eigenschaften von Trespa Meteon.




### 3.3 Durchdachter :: Die Dachausführung

Der Garten[Q]Primus hat ein modernes Flachdach. Die tragende Unterkonstruktion besteht ebenfalls aus den vorteilhaften Film-Film-Platten-Elementen. Die stabile Dachplatte ist mit einer hochwertigen Spezial-Dachfolie bespannt. Sie ist wasserdicht, geräuscharm und vor allem UV-beständig. Das Flachdach ist mit einem breiten, stabilen Alu-Rahmen eingefasst. Tropfkanten leiten das Wasser an allen Seiten ab.



**Alternativ** gibt es **das SmartDach** für den Primus.

Das SmartDach ermöglicht es Ihnen, mit einer Füllhöhe von 2,5 cm das Garten[Q]-Dach selbst zu gestalten. Zierkies oder Granulat sind beispielhaft Möglichkeiten die sich Ihnen bieten. Beim SmartDach erfolgt die Dachentwässerung über die Ecken und ein im Innenraum liegendes Fallrohr. Über eine seitliche Öffnung im Bodenbereich fließt das Wasser nach außen. Bitte geben Sie bei Bestellung das Eck und die Seite an, an der sich das Rohr, bzw. der Abfluss befinden soll.

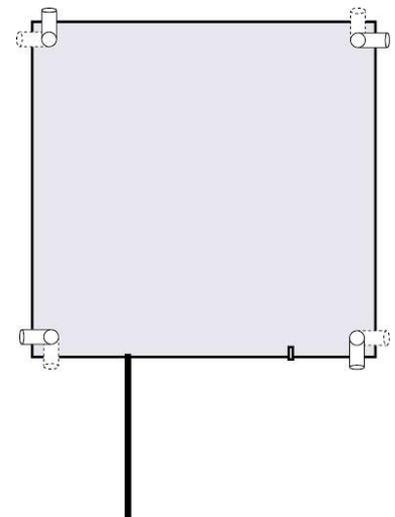

*Das SmartDach kann leer gelassen werden oder z.B. mit Zierkies und Pflanzschalen befüllt werden.*


*Mögliche Dachentwässerungs-Positionen. (Nicht auf der Seite des Advantage-Regal wenn vorhanden.)*

### 3.4 Einladend :: Die Tür


Die Drehtür des Garten[Q]Primus besteht aus einer Unterkonstruktion aus Film-Film-Platten und einer durchgängigen Trespa-Platte. Zwei massive einstellbare Edelstahl-Scharniere halten die Tür am Rahmen. Die Position der Scharniere, also den Türanschlag, können Sie bestimmen.



*Standardmäßig entspricht die Türfarbe der gewählten Hauptfarbe des Primus (Foto links). Die Türfarbe kann aber auch frei bestimmt werden. Bei Wahl einer abweichenden Türfarbe, kann die Farbe über die volle Türhöhe bis unter das Dach laufen (Foto Mitte) oder mit der Hauptfarbe nach oben abgesetzt werden. (Foto oben rechts)*

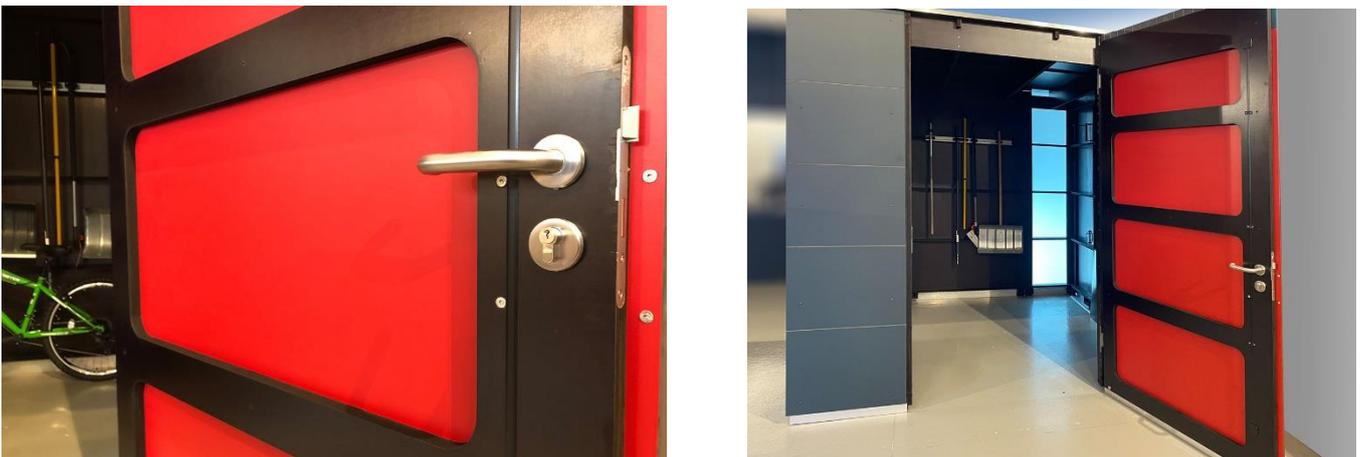


*Der Garten[Q]Primus kommt standardmäßig mit einem Sicherheits-Zylinderschloss in der Tür. Die lichte Türbreite beträgt 116 cm, die lichte Türhöhe beträgt ca. 228 cm bzw. ca. 176 cm bei einer Haushöhe von 200 cm.*

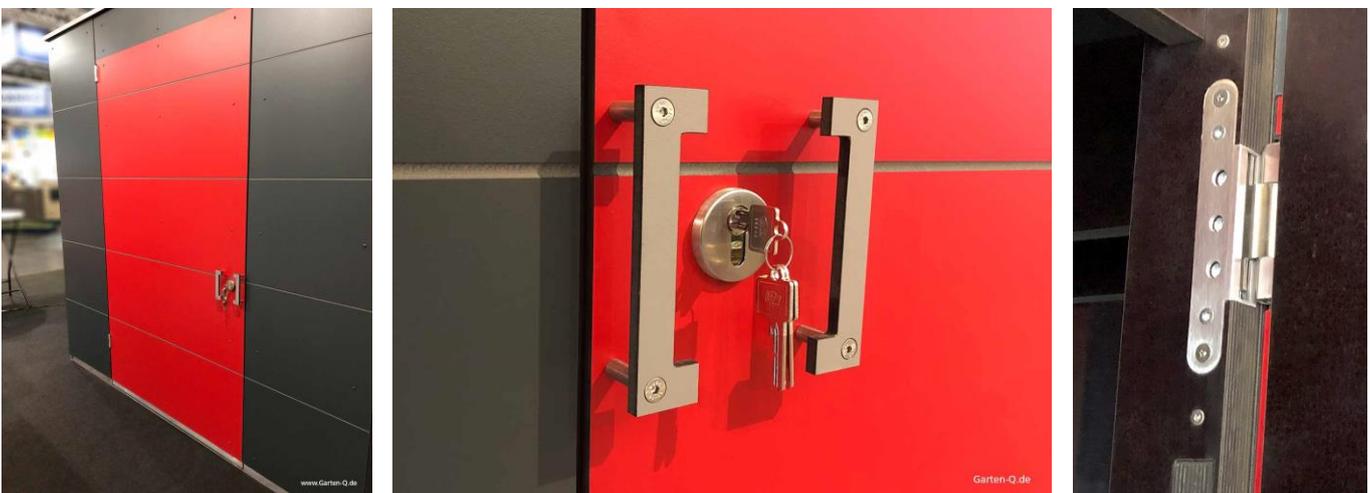

## 4 PRAKTISCH :: ERWEITERUNGEN

### 4.1 Aufnahmefähig :: Das Einbauregal


Wer viel zu verstauen hat, kann das Einbauregal gleich mitbestellen. Es besteht aus drei robusten Fachböden über die gesamte Breite des Hauses und deckt auch die gesamte Höhe ab. Dabei orientiert sich das Regal an den Rastermaßen des Primus-Rahmenaufbaus. Das Einbauregal kann links, rückseitig oder rechts verbaut werden.

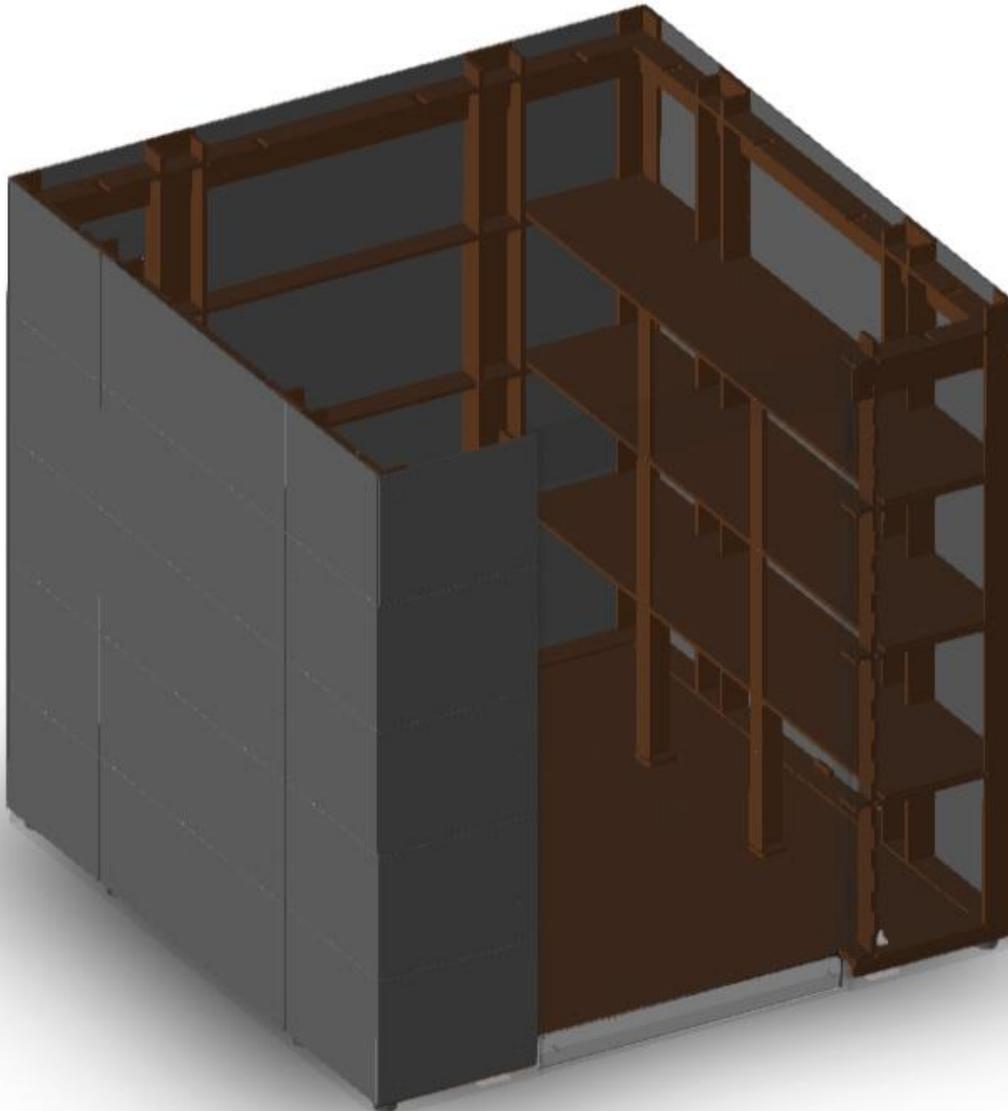

Die Fachbodengröße beträgt 240 cm x 49 cm. Der Abstand zwischen den Fachböden beträgt ca. 55 cm.


## 4.2 Einzigartig :: Der seitliche Zugriff

Mit dem patentierten Regalsystem „Advantage“ erhält der Garten[Q]Primus ein intelligentes integriertes Regalsystem, mit direktem Zugriff von innen und außen. Durch den speziellen Aufbau des Systems nutzen Sie den vorhandenen Stauraum optimal kombiniert aus. Es erlaubt den direkten Zugriff auf Werkzeuge, Geräte, Grill und Rasenmäher ohne dass Sie das Gartenhaus überhaupt betreten müssen. Der Zugriff von außen erfolgt über drei Türen, welche auf einer Außenseite geöffnet werden. Das System baut sich aus einer Regalkombination mit komfortabel einstellbaren Fachböden und einem praktischen Durchgang im hinteren Bereich auf. Den genauen Aufbau können Sie der folgenden Zeichnung entnehmen.

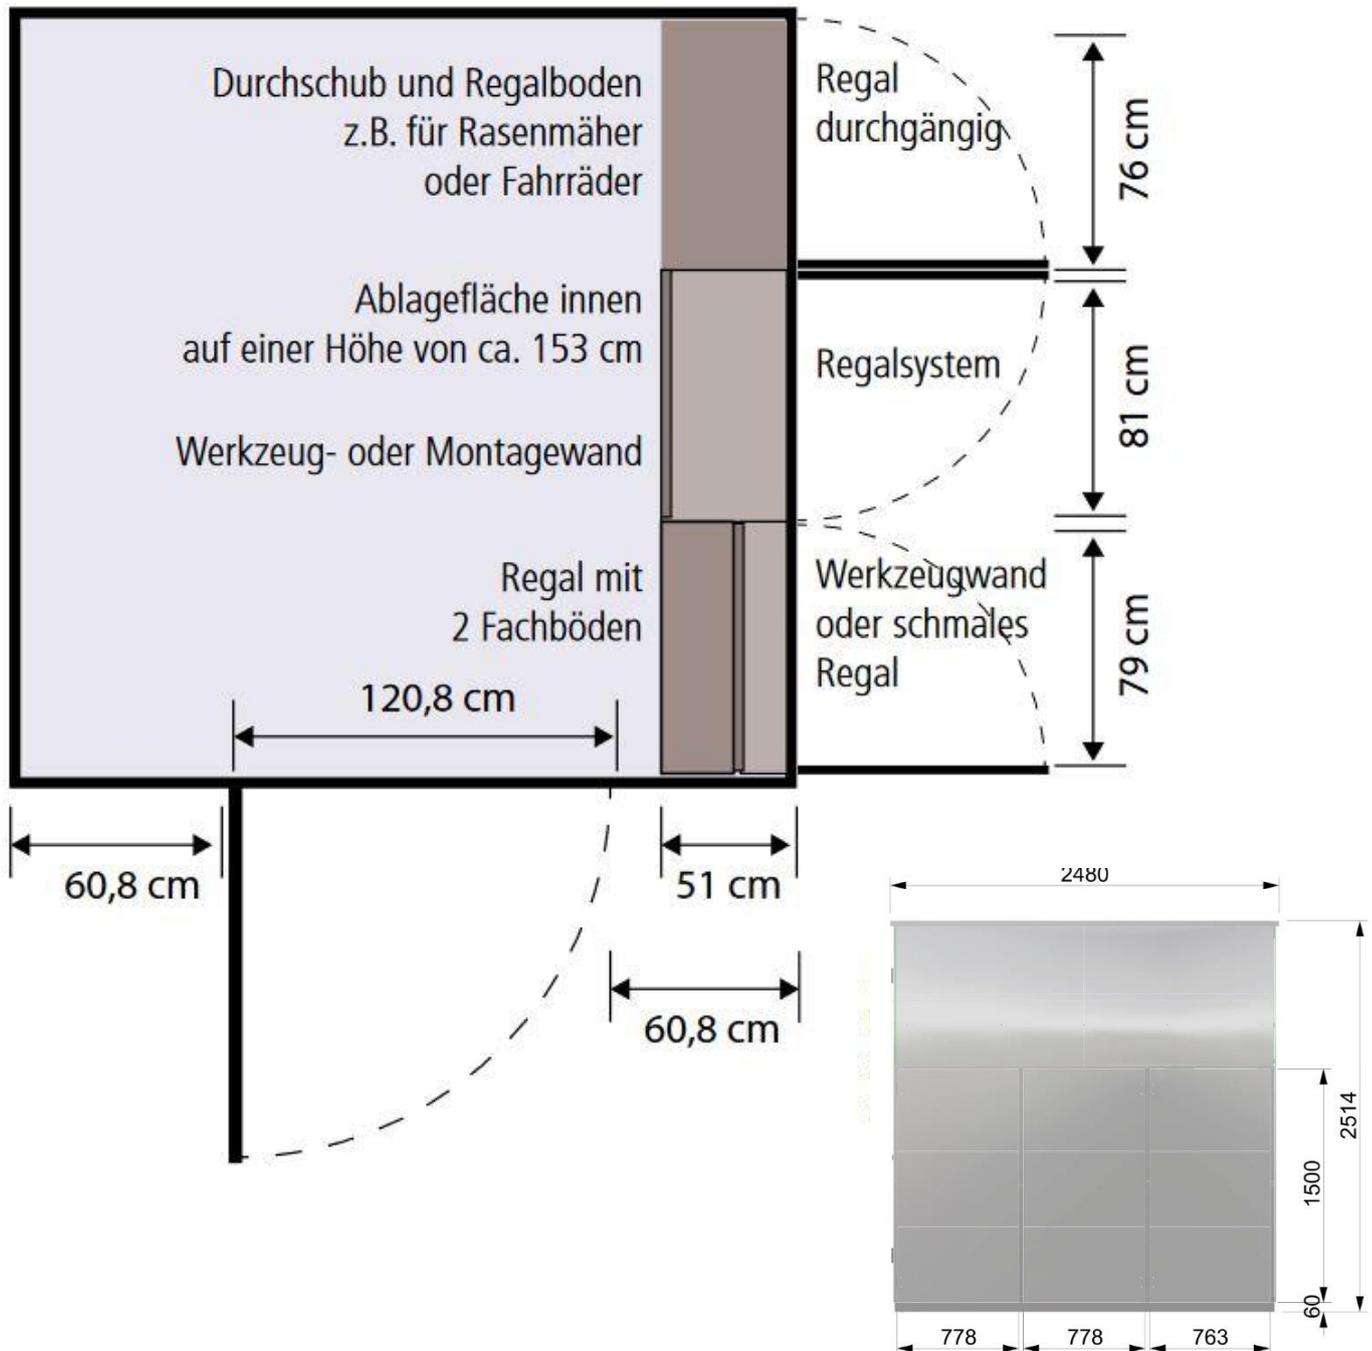

Sie bestimmen an welcher Seite sich das „Advantage-Regalsystem“ befindet.

### Mögliche Platzierung des Advantage-Regalsystems:

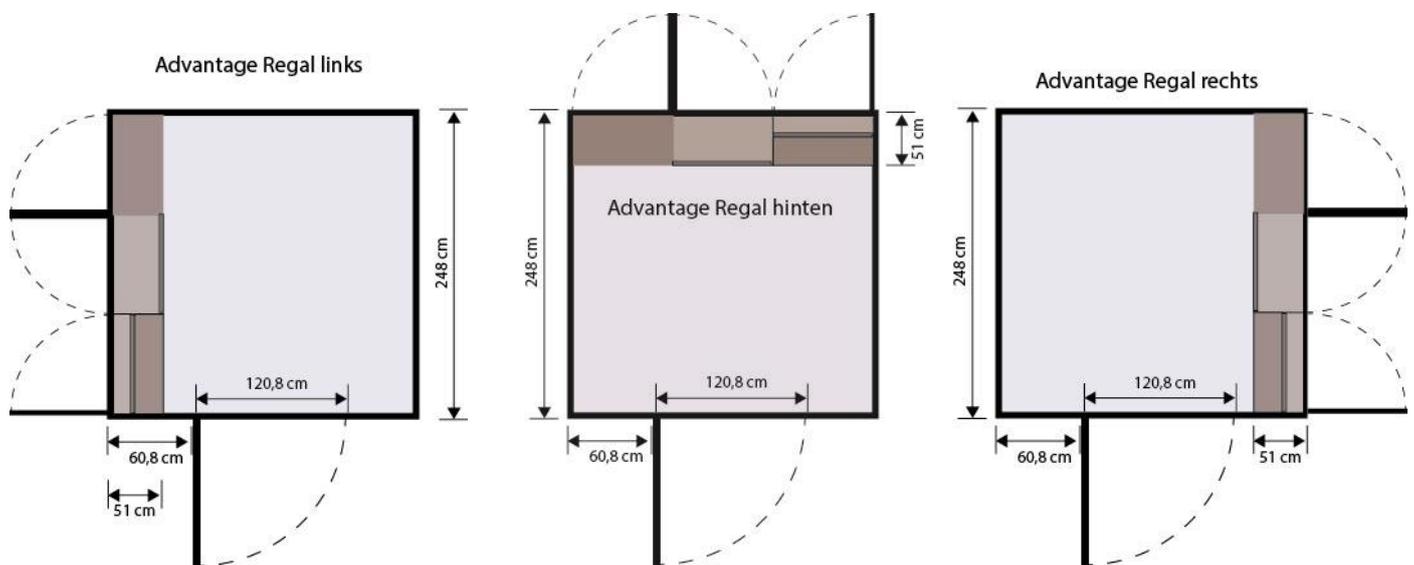


*(Nicht erhältlich / sinnvoll, bei der Primus Kompakt-Größe)*

### 4.3 Erhellend :: Das Lichtband


Wer möchte, kann in einer der Ecken ein „Lichtband“ platzieren. Das Fenster des Primus verläuft immer vertikal über die gesamte Raumhöhe. Sie bestimmen an welcher Seite sich das Fenster befinden soll und ob es transparent oder opak (undurchsichtig) ist.



Es besteht aus VSG Sicherheitsglas und Sie können zwischen komplett transparent und satiniert wählen.

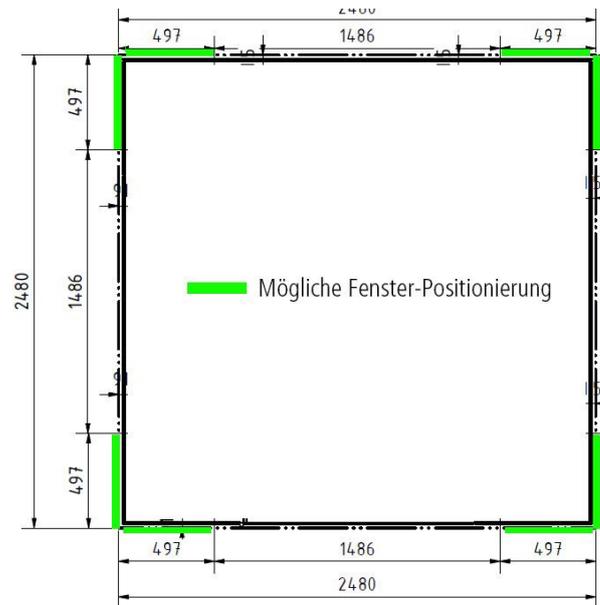

Die Position des Lichtbandes können Sie frei wählen. (hier grün eingezeichnet)

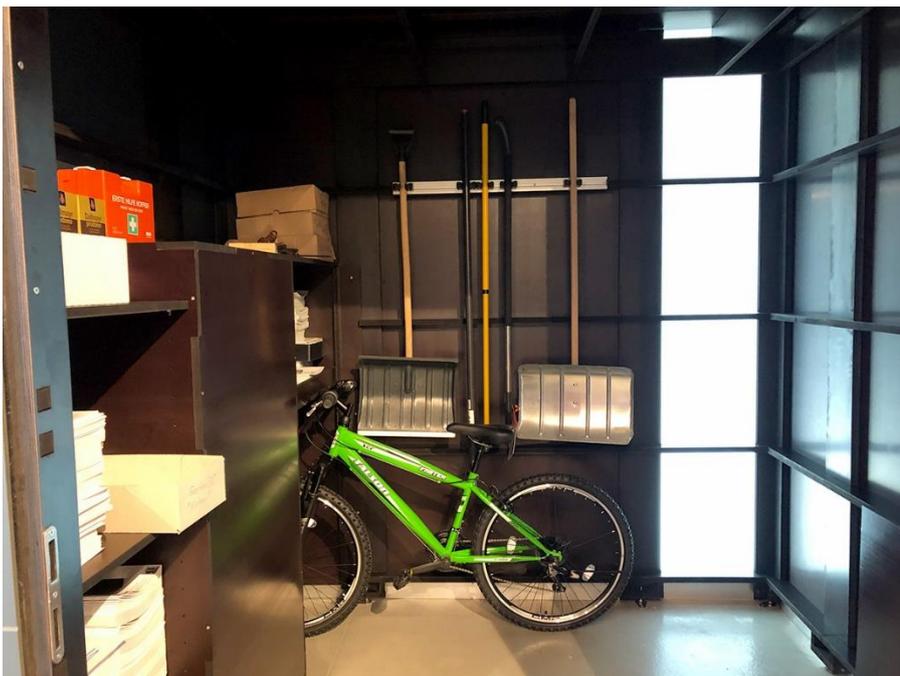

Innenansicht Garten[Q]Primus mit Fenster hinten rechts und „Advantage“ Regalsystem auf der linken Seite.

#### 4.4 Begehbar :: Der Boden

Standardmäßig braucht der Primus keinen eigenen Boden. **Sein Fundament** dient im Innenraum als Boden. An allen 4 Seiten befindet sich im Bodenbereich ein ca. 6 cm hoher Aluminium-Sockel, der das Haus nach außen abschließt. Ohne extra Boden ist der Primus barrierefrei begehbar und befüllbar.




Wer möchte, bestellt eine robuste Bodenplatte, bestehend aus einer stabilen Trägerplatte und einer rutsch- und wasserfesten Siebdruckplatte (dunkelbraun). Die Bodenkonstruktion verfügt über mehrere höhenverstellbare Füße.

Durch den Boden entsteht hinter der Tür eine kleine, mit einem Alu-Profil verblendete Stufe von ca. 10 cm.

#### 4.5 Raumgefühl :: Die Innenwände

Die Innenwände haben in der Standard-Version die Farbe der Trespa-Platten im Außenbereich. Um Werkzeuge und sogar Fahrräder aufzuhängen, eignet sich die Unterkonstruktion aus Film-Film-Platten. Es besteht die Möglichkeit die Innenwände mit Film-Film-Platten (dunkelbraun) oder anderen Materialien zu verkleiden. Auch eine Wandisolierung wäre in diesem Zuge möglich (wird aber derzeit nicht über Garten[Q] angeboten).

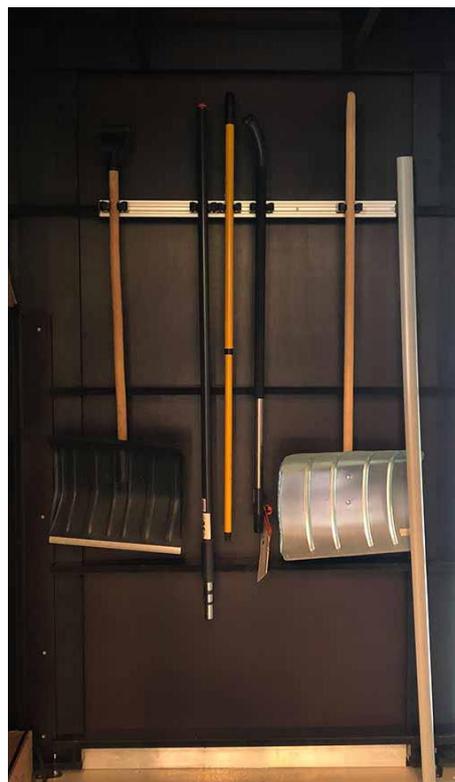

## 5 EINFACH SCHICK :: DESIGNS & FARBEN

Wählen Sie aus 5 Standardfarben:



Oder über [100 weiteren Farben](#) und diversen Holz- und Metallic-Dekors gegen Aufpreis.



Zudem können Sie aus zwei verschiedenen Streifen-Designs wählen:



„Streifen schmal“



„Streifen breit“

Eventuell gibt es auch neue Tür/Designvarianten oder „special-Editions“. Diese finden Sie aktuell auf unserer Homepage: <https://garten-q.de/aktuelles.html>

## 6 ANGEBOT / KAUFEN :: SO FUNKTIONIERT ES

Ein Gartenhaus, wie den Garten[Q]Primus, kauft man nur einmal im Leben. Der Primus ist extrem hochwertig und besteht aus Materialien die sich über die Zeit nur gering bis gar nicht verändern. Daher sollte man sich auch bei der Planung von den Garten[Q] :: Experten beraten lassen. Zudem wird Ihr Primus immer von den Schreibern des Herstellers aufgebaut. Das bedeutet für Sie :: beraten lassen, Wunschmodell konfigurieren, bestellen, Untergrund vorbereiten, Aufbautermin vereinbaren und ... einräumen. Stressfreier geht es nicht.

Bestellen können Sie Ihren Garten[Q]Primus direkt online in unserem [Primus-Konfigurator](#). Dort können Sie sich Ihren Wunsch-Garten[Q] konfigurieren und ansehen.

**TIPP:** Legen Sie Ihre Konfiguration in den Warenkorb (kurze Anmeldung erforderlich). Sollten Sie noch weitere Garten[Q] Modelle wünschen, legen Sie auch diese in den Warenkorb (Bei mehr als 1 Modell bekommt man 5% Rabatt auf alles). Klicken Sie auf „Angebot erstellen“. Nach Eingabe der Lieferadresse erhalten Sie ein Angebot im PDF-Format mit allen Positionen & Kosten. Auch die entsprechenden Lieferkosten. Transparenz ist uns wichtig!

### Ihr [Q]-Konto online:

- Speichern Sie verschiedene Varianten in Ihrem Warenkorb und erstellen Sie sich ein **Angebot**
- Löschen Sie alte Konfigurationen und bestellen Sie Ihren Favoriten
- Verwalten Sie Ihre Adressen

### Ihr [Q]-Konto nach Bestellung:

- Sehen Sie jederzeit den aktuellen Stand Ihrer Bestellung(en) ein
- Sehen Sie Ihre Bestelldetails ein
- Sie erhalten Zugang zum **Kundenbereich** mit weiteren Informationen rund um Ihr Garten[Q]-Modell (z.B. Aufbauanleitungen)
- Sie erhalten verschiedene Möglichkeiten, um als **PREMIUM-Kunde** Geld zu Ihrem Kauf rückerstattet zu bekommen (Einsendung Fotos, Kundenwerbung, Besichtigungen, ...).

## 7 RUNDUM SORGLOS :: LIEFERUNG & AUFBAU

Wer einen Primus bestellt, hat das „Rundum Sorglos-Paket“ gleich inklusive: Bei absehbarer Fertigstellung Ihres Garten[Q]s melden wir uns bei Ihnen und vereinbaren mit Ihnen einen Liefer- und Aufbautermin. Bis dahin sollten die Arbeiten an Ihrem Untergrund abgeschlossen sein.

Ist der ersehnte Tag endlich da, bringt der Aufbauservice Ihren brandneuen Garten[Q] direkt zu Ihnen und baut ihn auch umgehend komplett fertig auf. Nach Reinigung und gründlicher Überprüfung, können Sie auch sofort mit dem Einräumen beginnen.

Das Schreiner-Team unseres Partners Firma Ackermann ist in ganz Deutschland, Österreich und Schweiz für uns unterwegs und freut sich schon heute auf den Aufbau Ihres Garten[Q]s. Bei Fragen und speziellen Aufbau- und Standort-Situationen, nehmen Sie bitte direkt Kontakt mit uns auf.

Der Aufbauservice beinhaltet die An- und Abfahrt zweier Handwerker, sowie die Mitnahme und Verwertung des Verpackungsmaterials.

[>> Formular für Aufbauservice und Bedingungen](#)



## 8 Fragen Sie uns :: BERATUNG

So ein Garten[Q]Primus ist eine dauerhafte Investition und sollte eine perfekte Lösung, nicht nur optisch, sondern auch funktionell für Sie sein. Daher sollten Sie Ihren Garten[Q]-Favoriten in Ihrem Warenkorb speichern und gerne noch vor der Bestellung mit uns persönlich besprechen.

Bei Fragen stehen wir Ihnen jederzeit gerne persönlich zur Verfügung. Wir beraten Sie gerne telefonisch oder auch online via MS Teams oder Chat auf der Webseite. – Noch persönlicher und ausführlicher können wir Sie in unserem Garten[Q]::Center in München / Brunnthal (neben Feinkost Käfer) beraten. Hier wartet auch unser Ausstellungs-Primus auf Ihren Besuch.

Wir helfen Ihnen gerne bei der Konfiguration Ihrer Lösung und freuen uns auf Sie!








Ihr Garten[Q] :: Team




*Garten[Q] :: Center in München Brunnthal direkt im Autobahndreieck München-Süd*






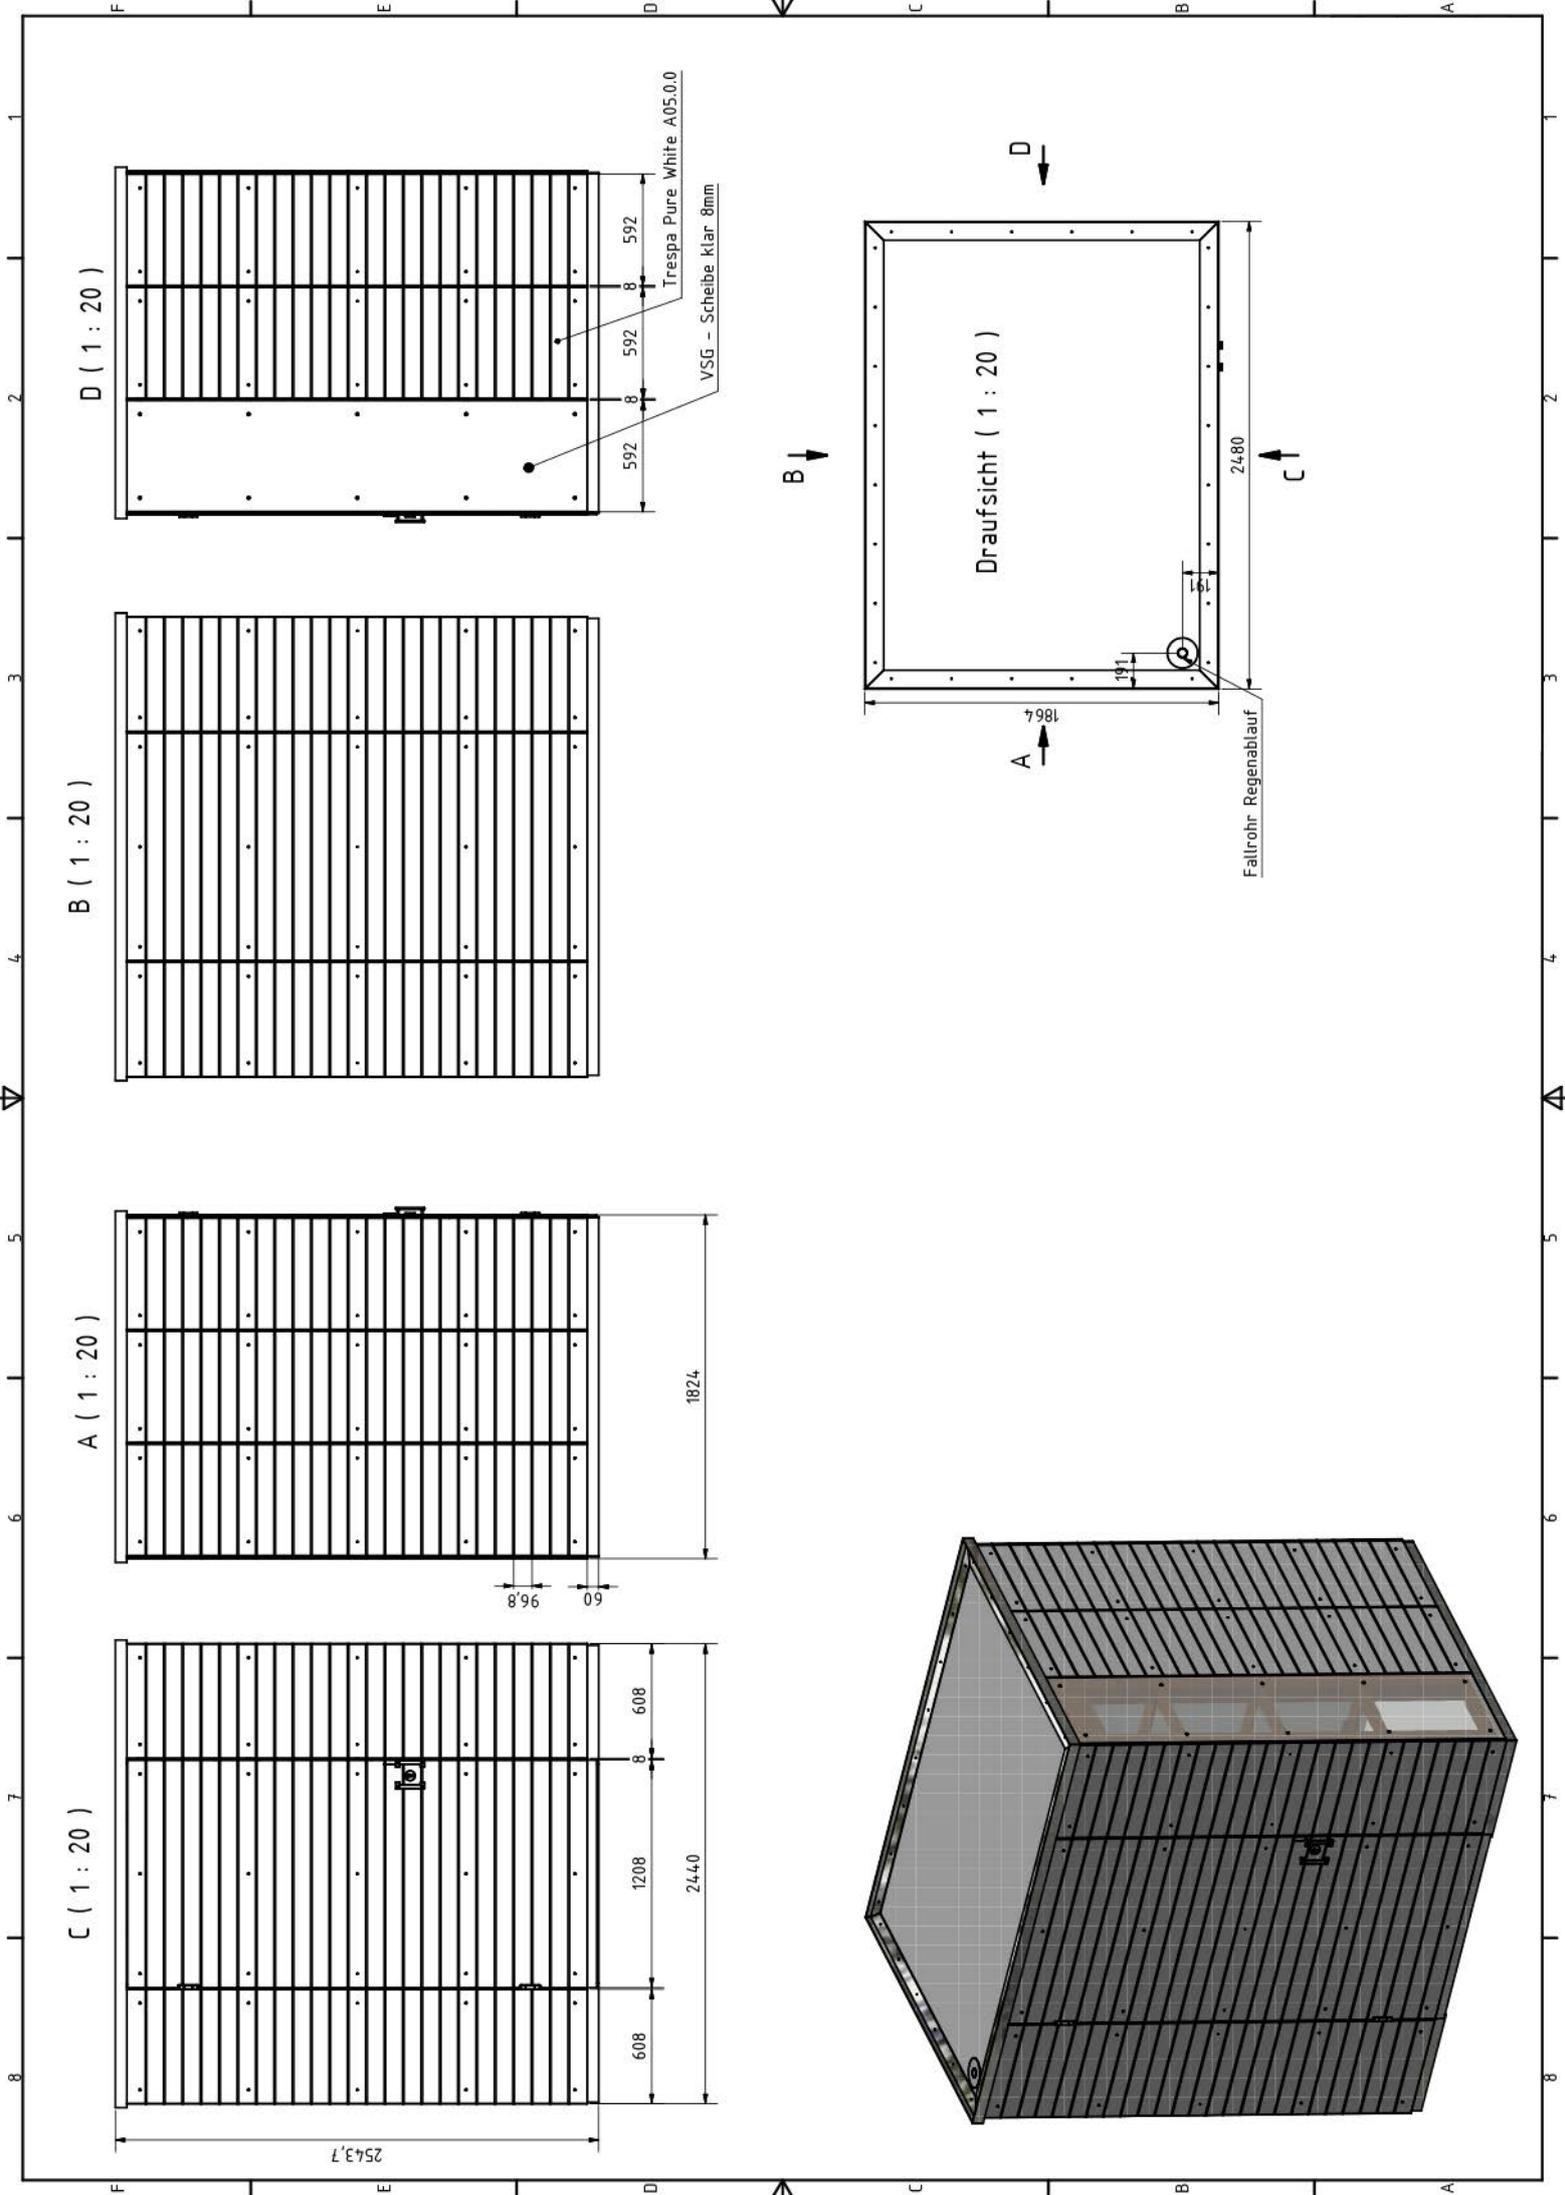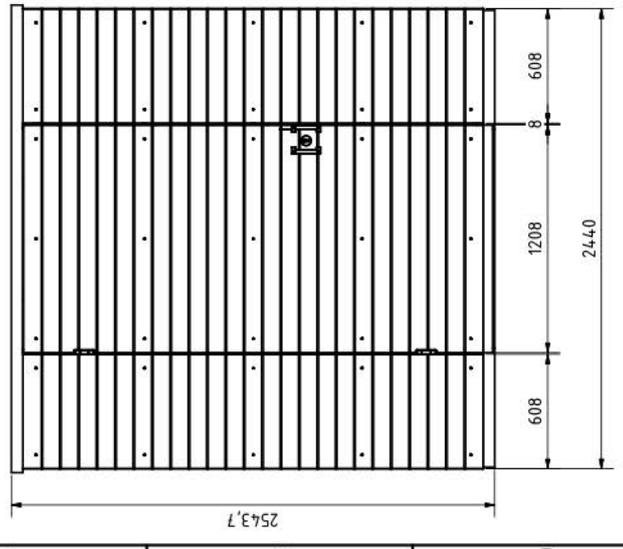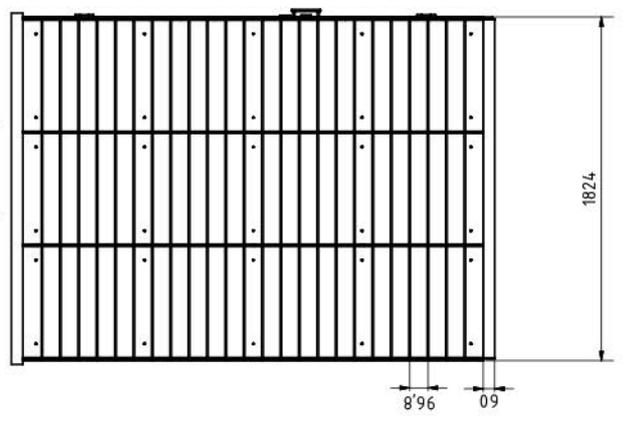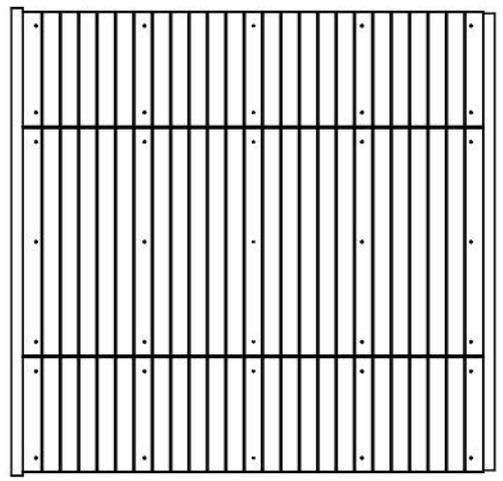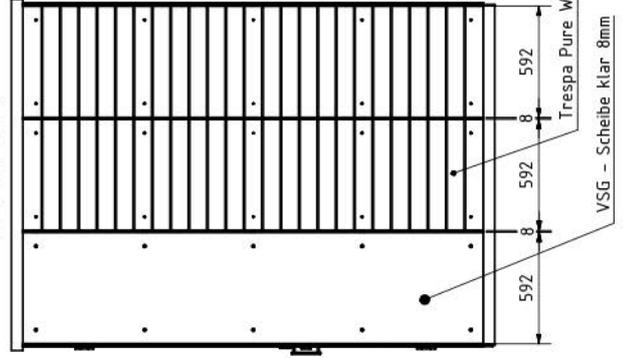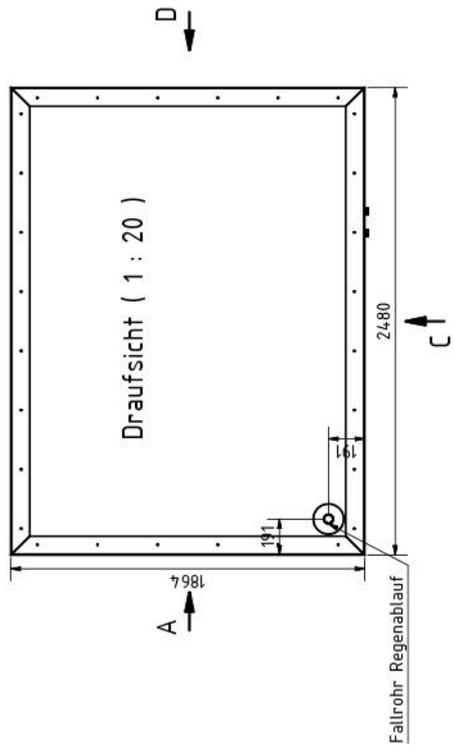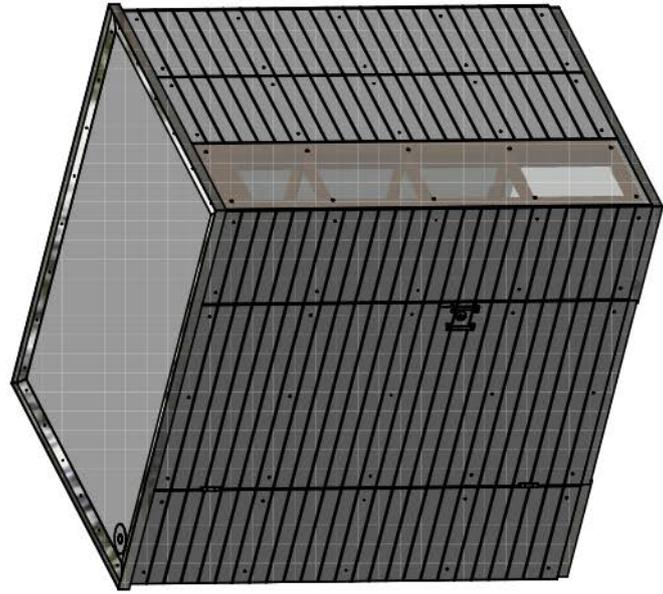

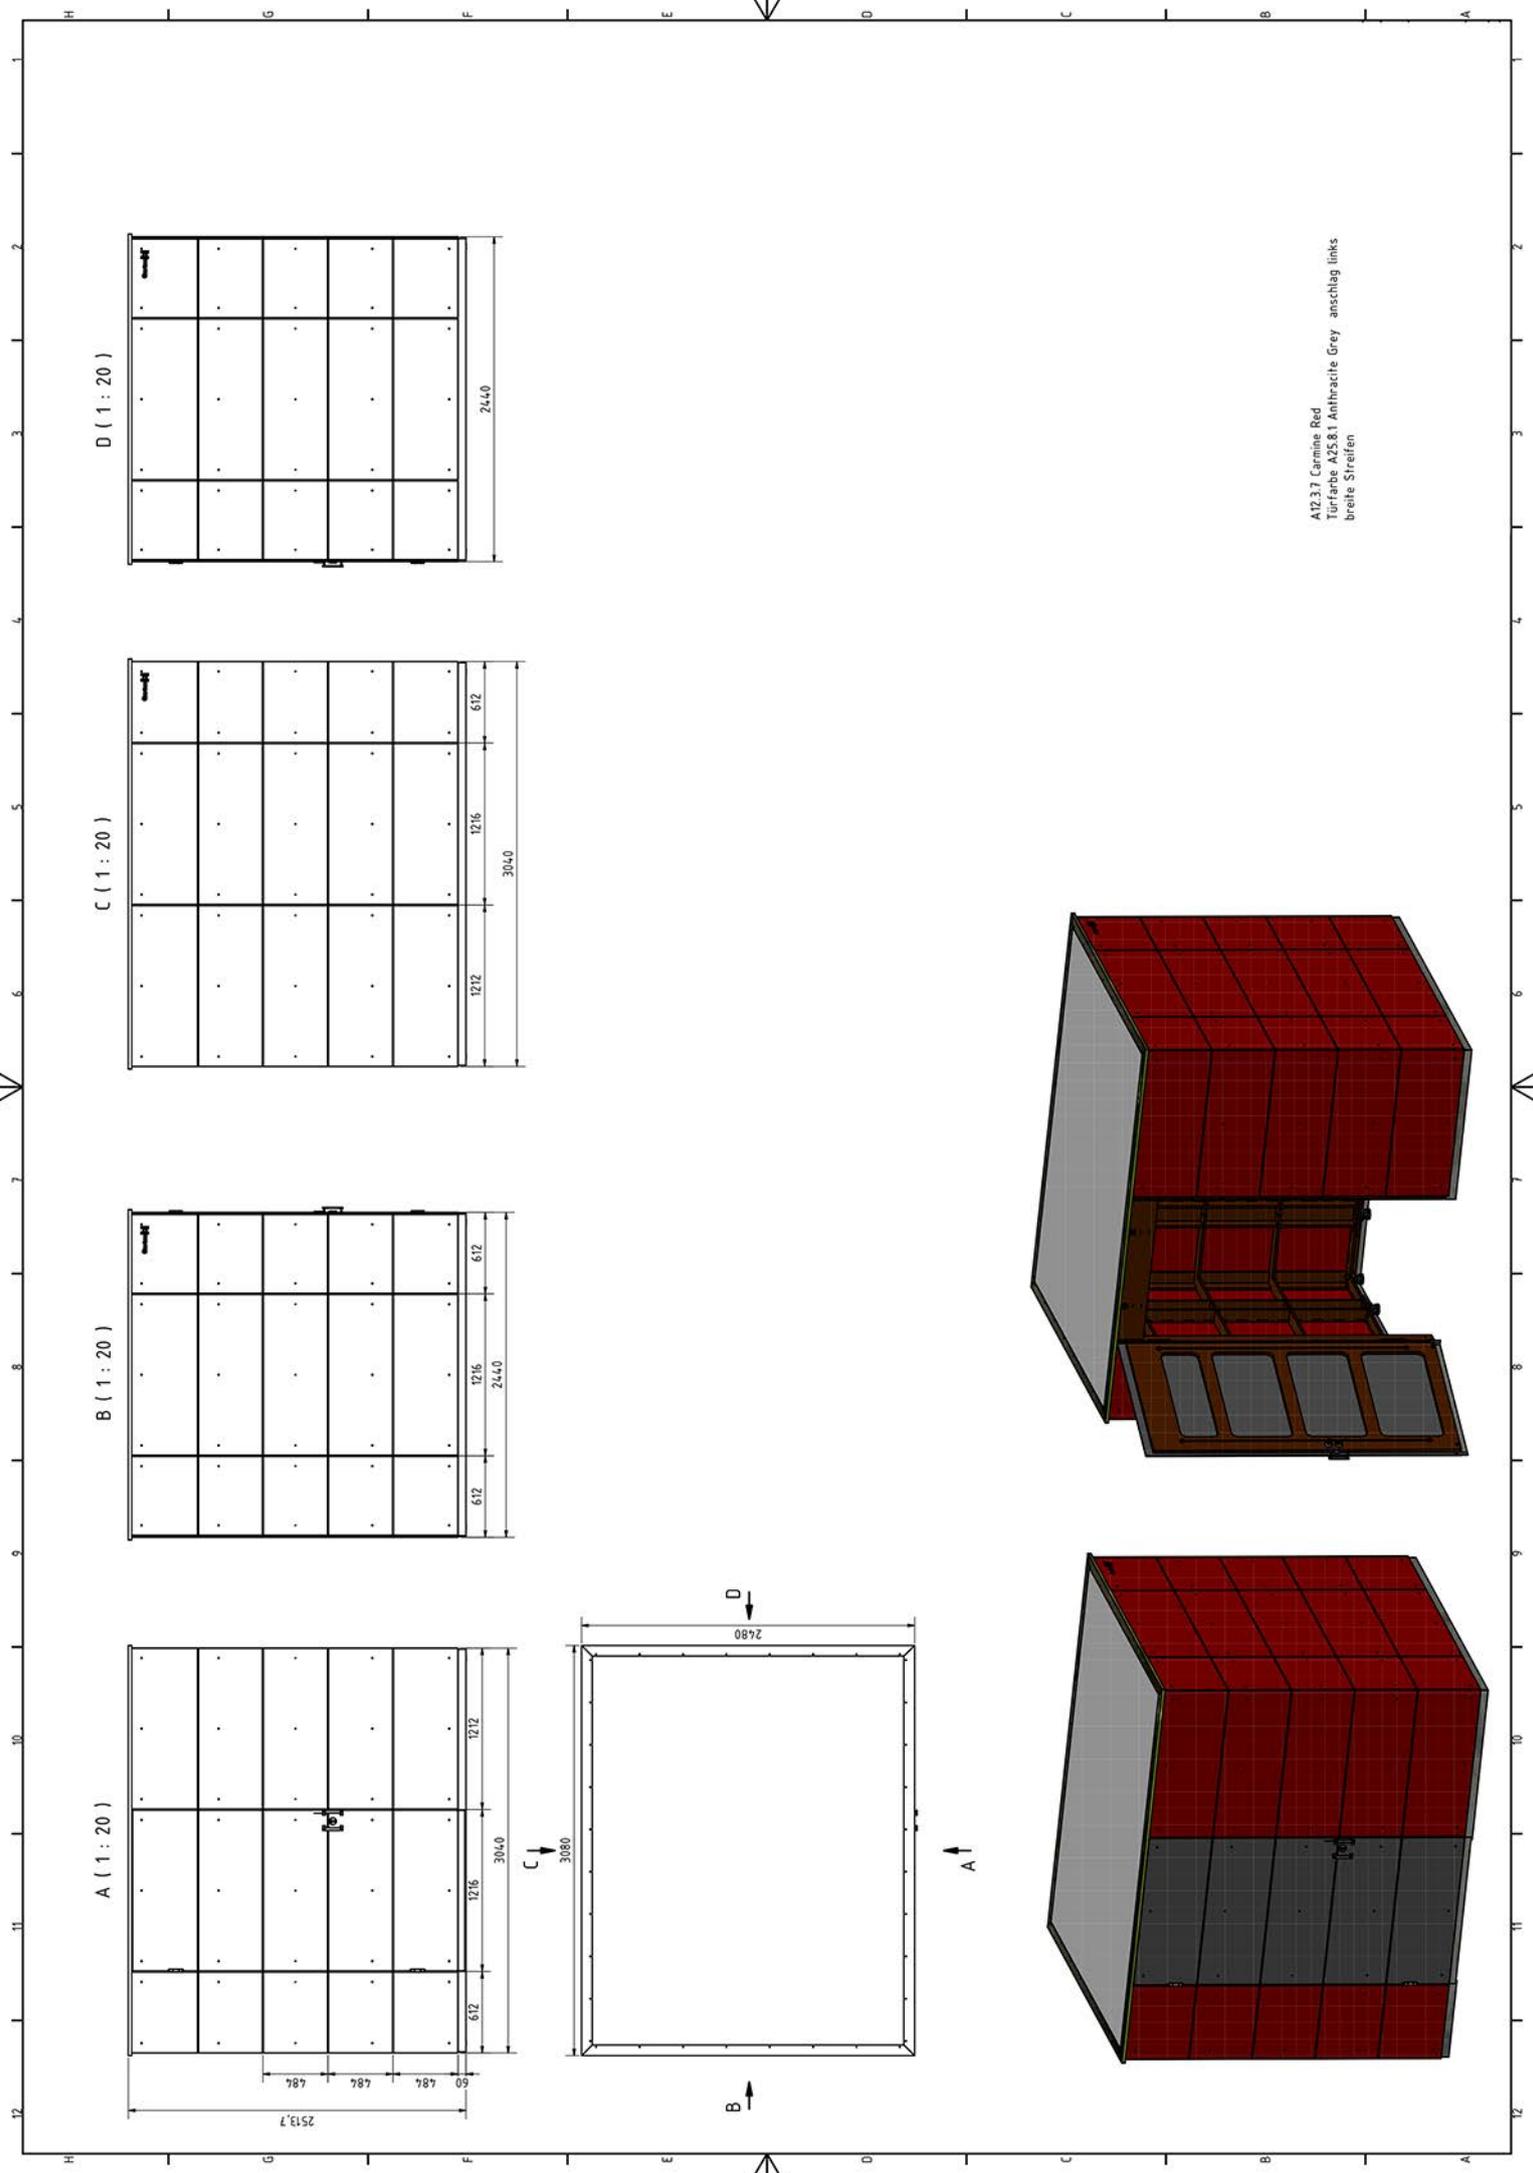


A ( 1 : 20 )

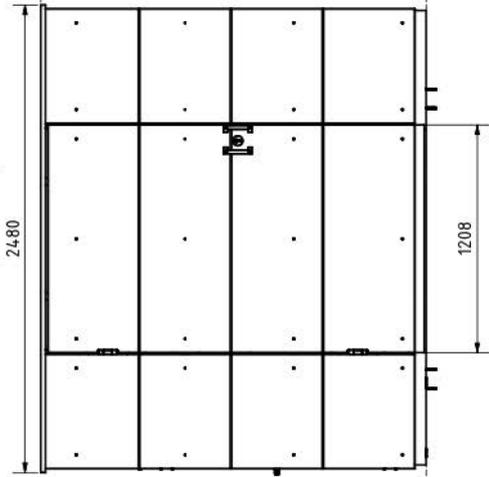


2029.5

1436




B ( 1 : 20 )

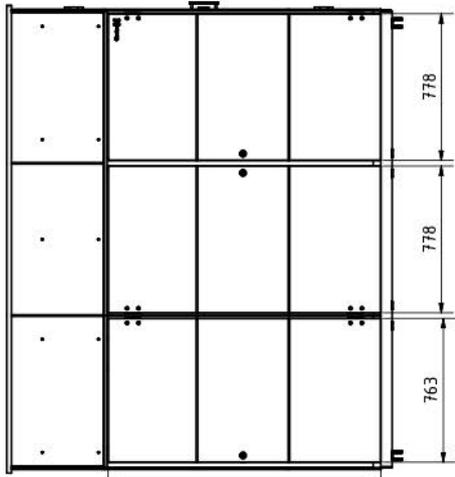


C ( 1 : 20 )

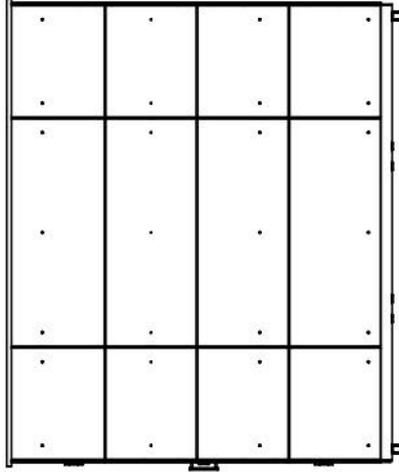


D ( 1 : 20 )

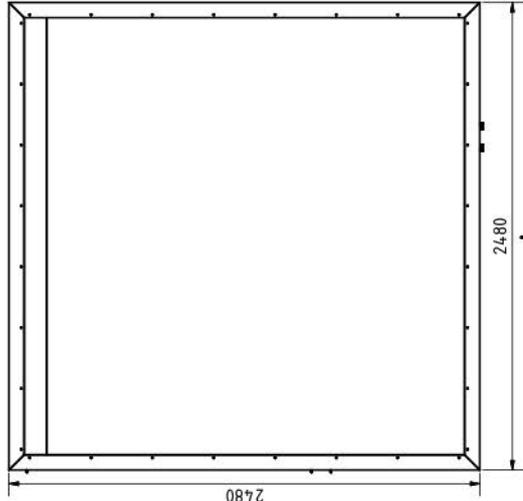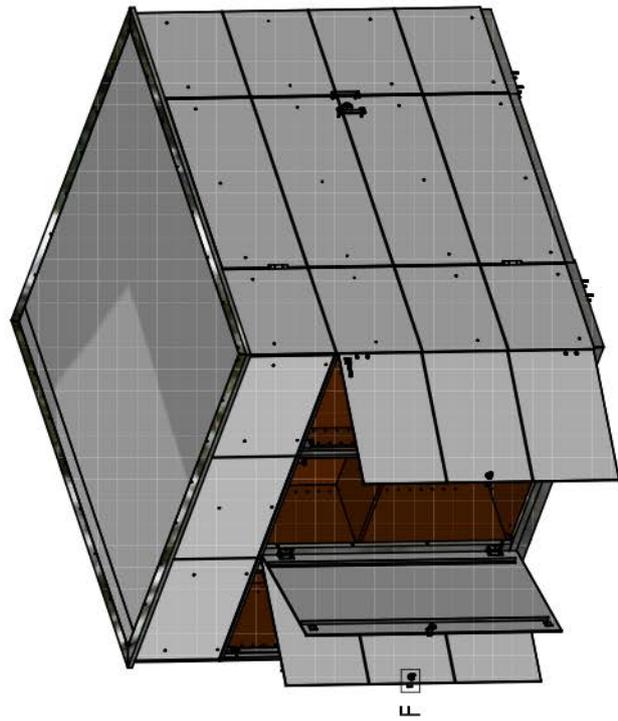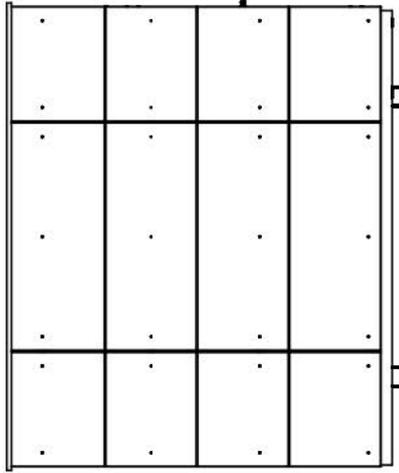


80829A | Primus-Advantage | 2m  
 Höhe: 200cm  
 Regalsystem Advantage links  
 Trespa mid grey  
 Türanschlag links  
 3x Zylinderschloss

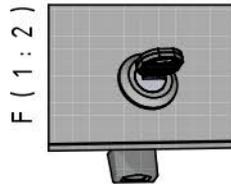

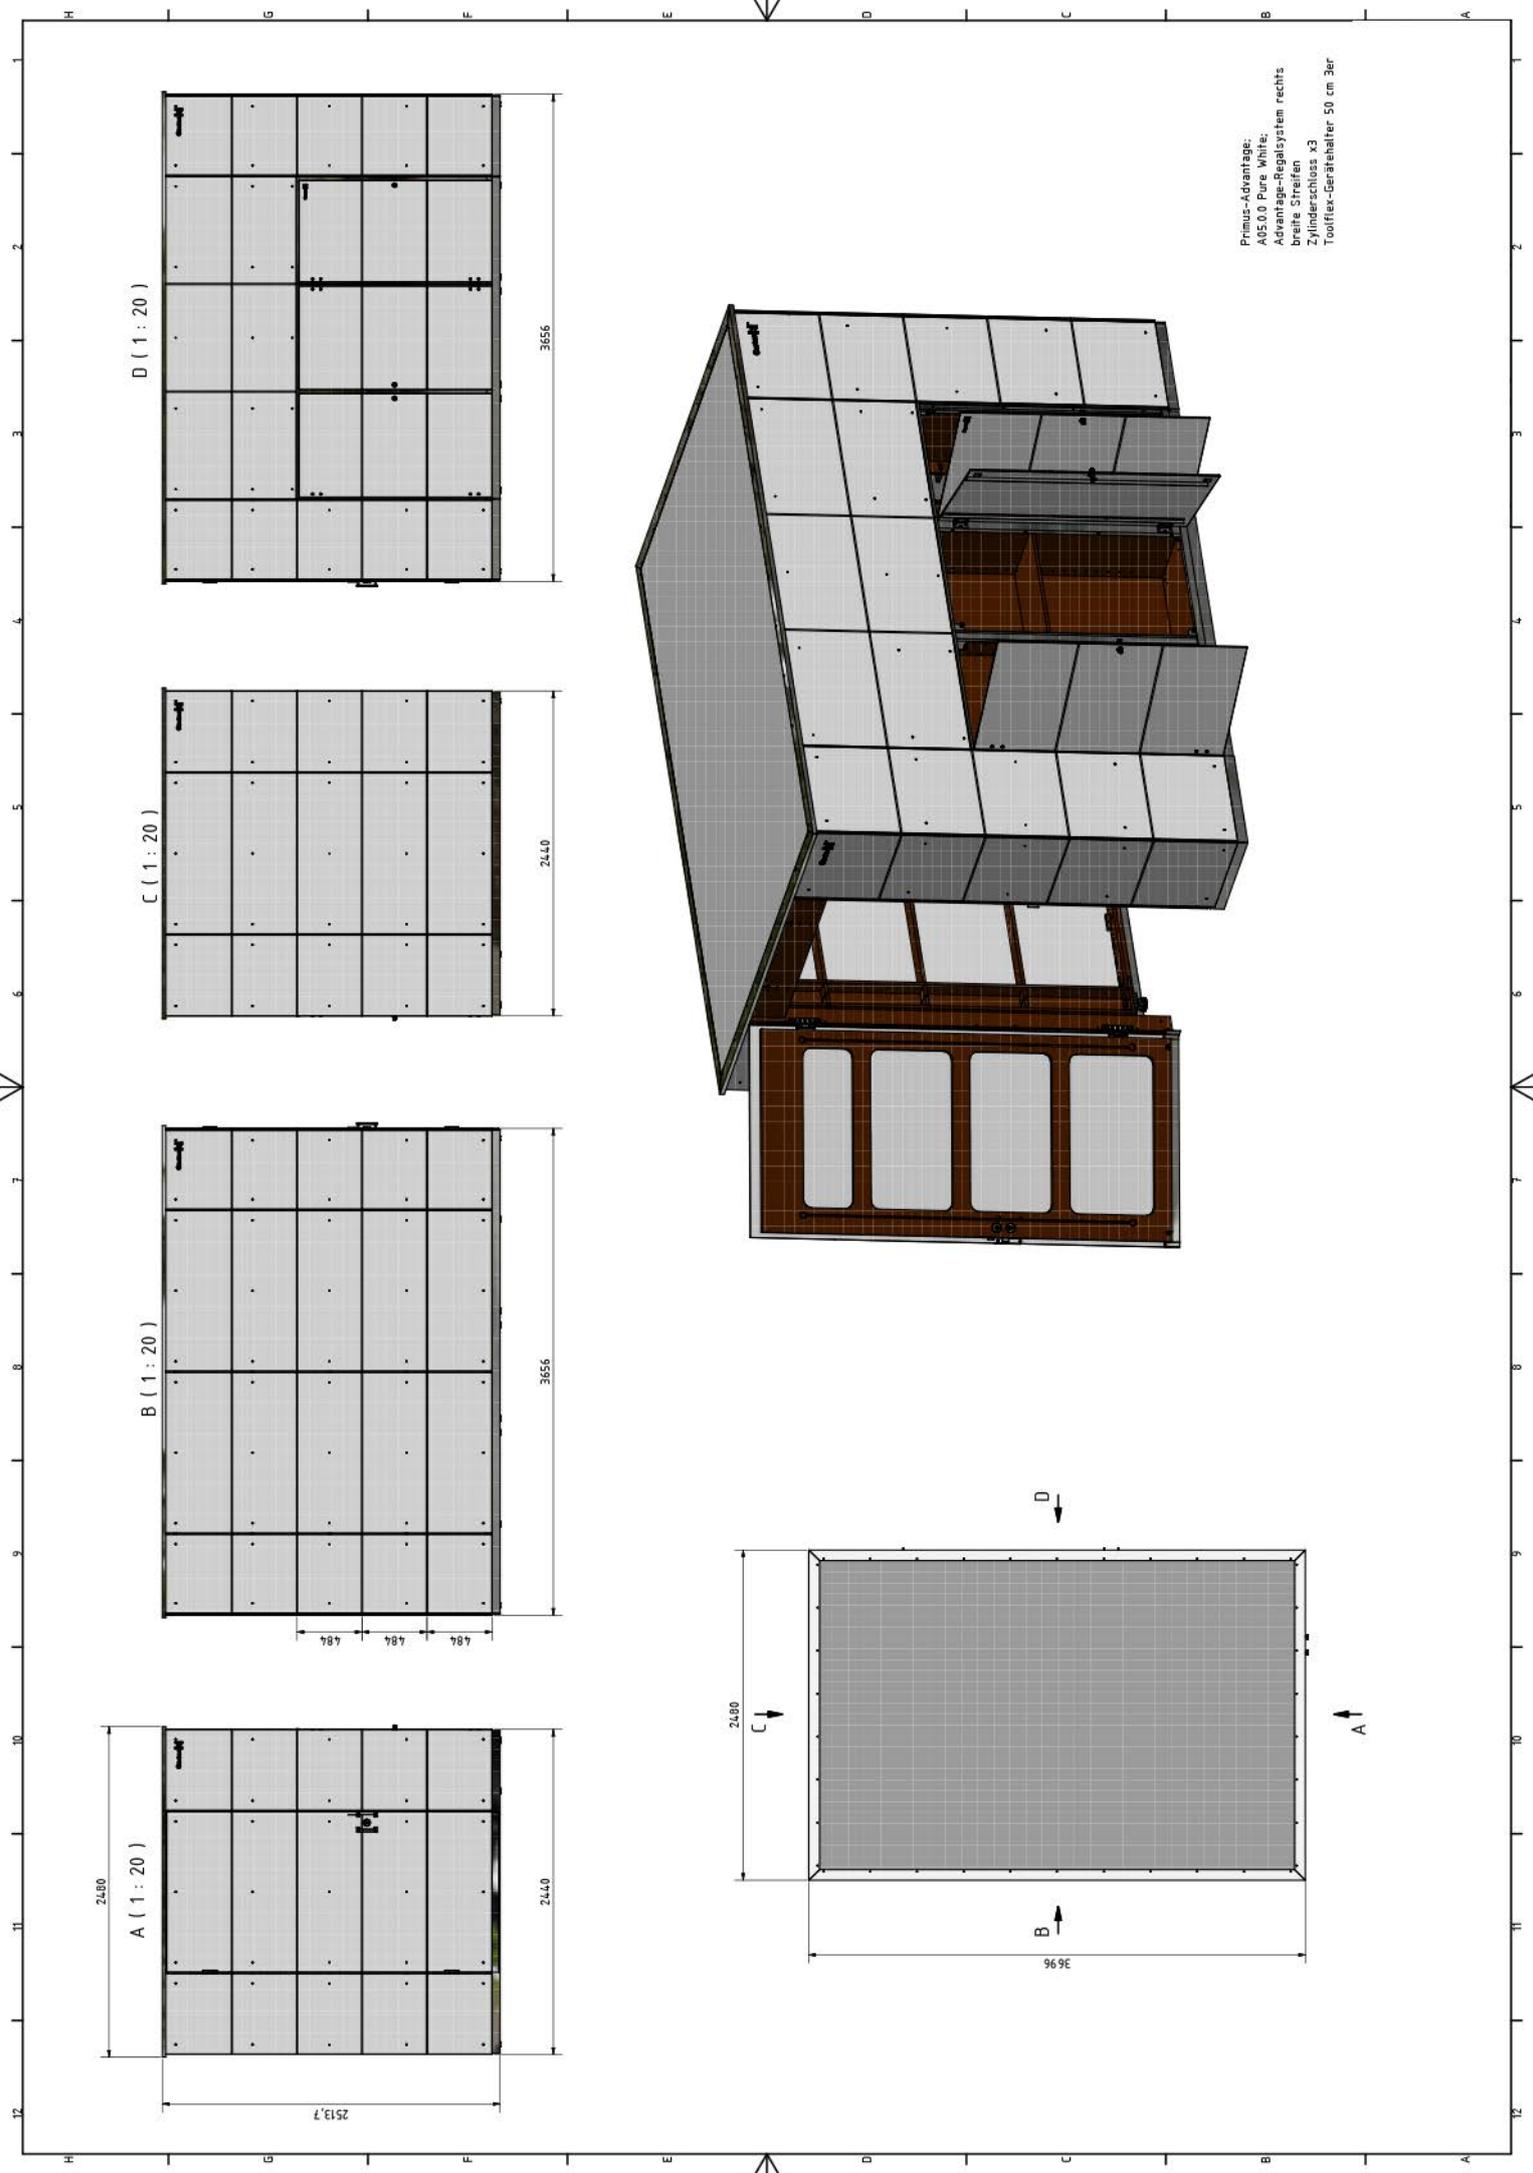

- Primus-Advantage:
- A05.0.0 Pure White:
- Advantage-Regalsystem rechts
- breite Streifen
- Zylinderschloss x3
- Toolfix-Gerätehalter 50 cm 3er

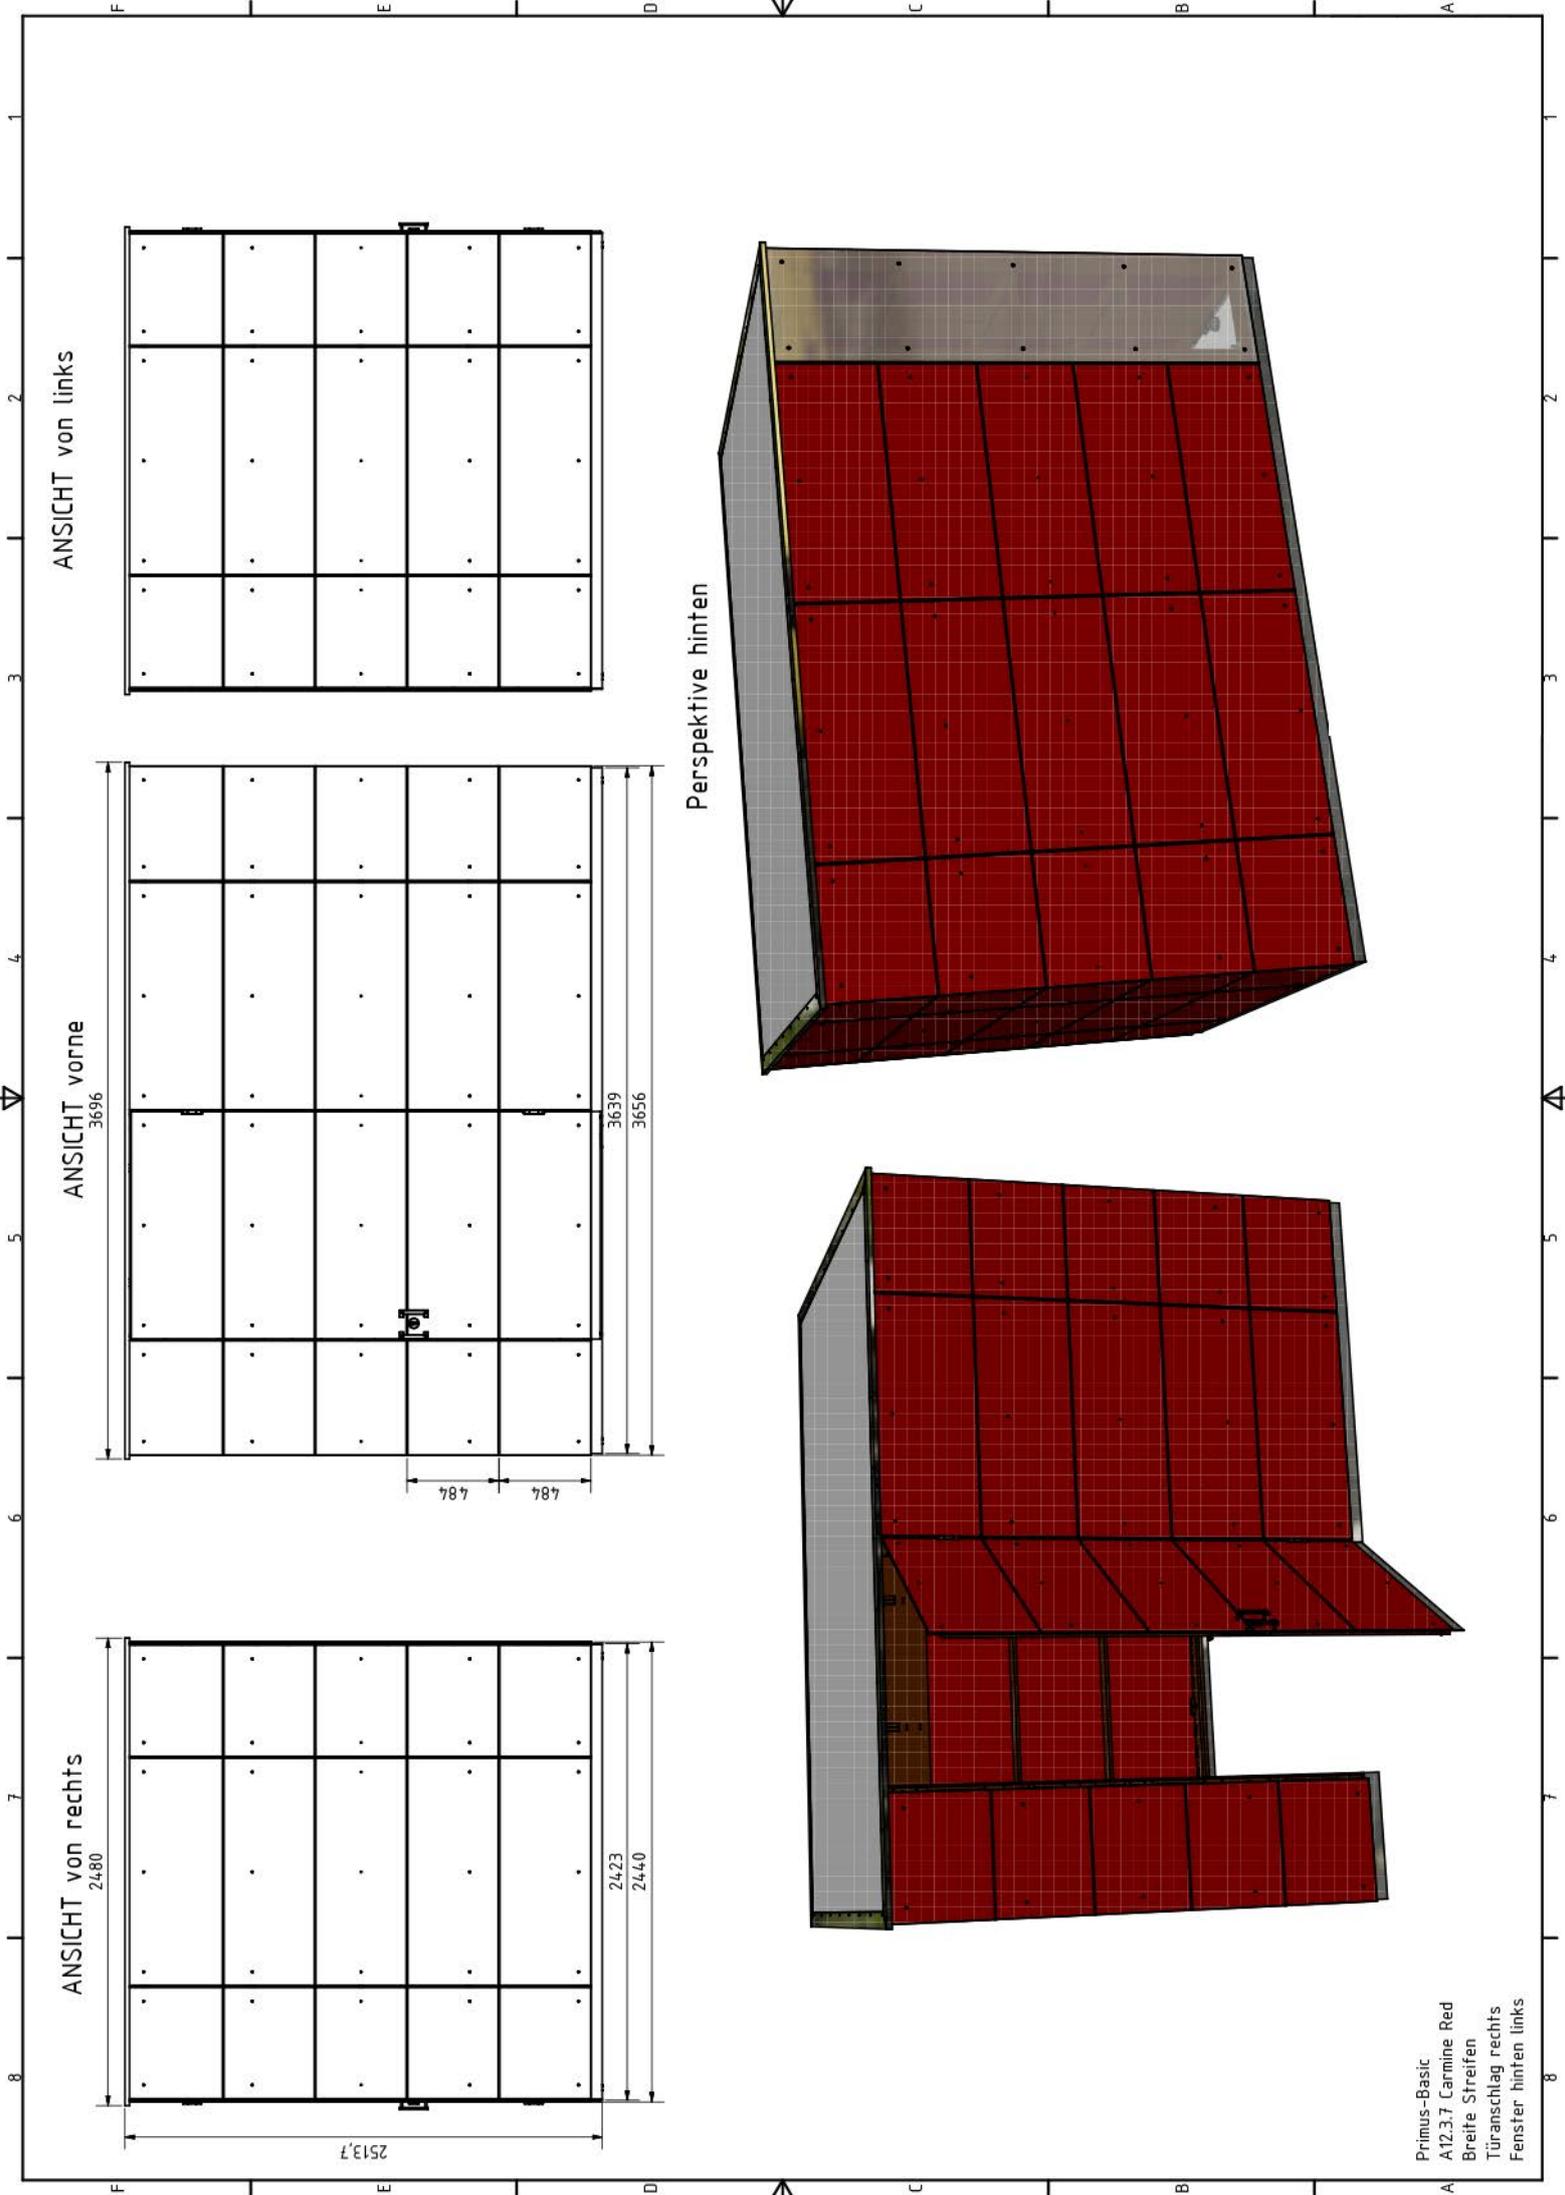

ANSICHT von links

ANSICHT vorne

ANSICHT von rechts

Perspektive hinten

- Primus-Basic
- A12.3.7 Carmine Red
- Breite Streifen
- Türanschlag rechts
- Fenster hinten links